
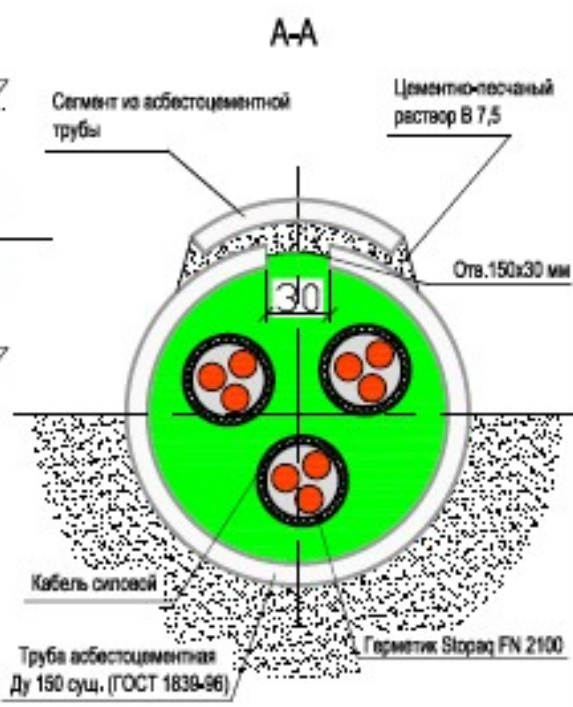


Разрез

0,00 Ур. з.

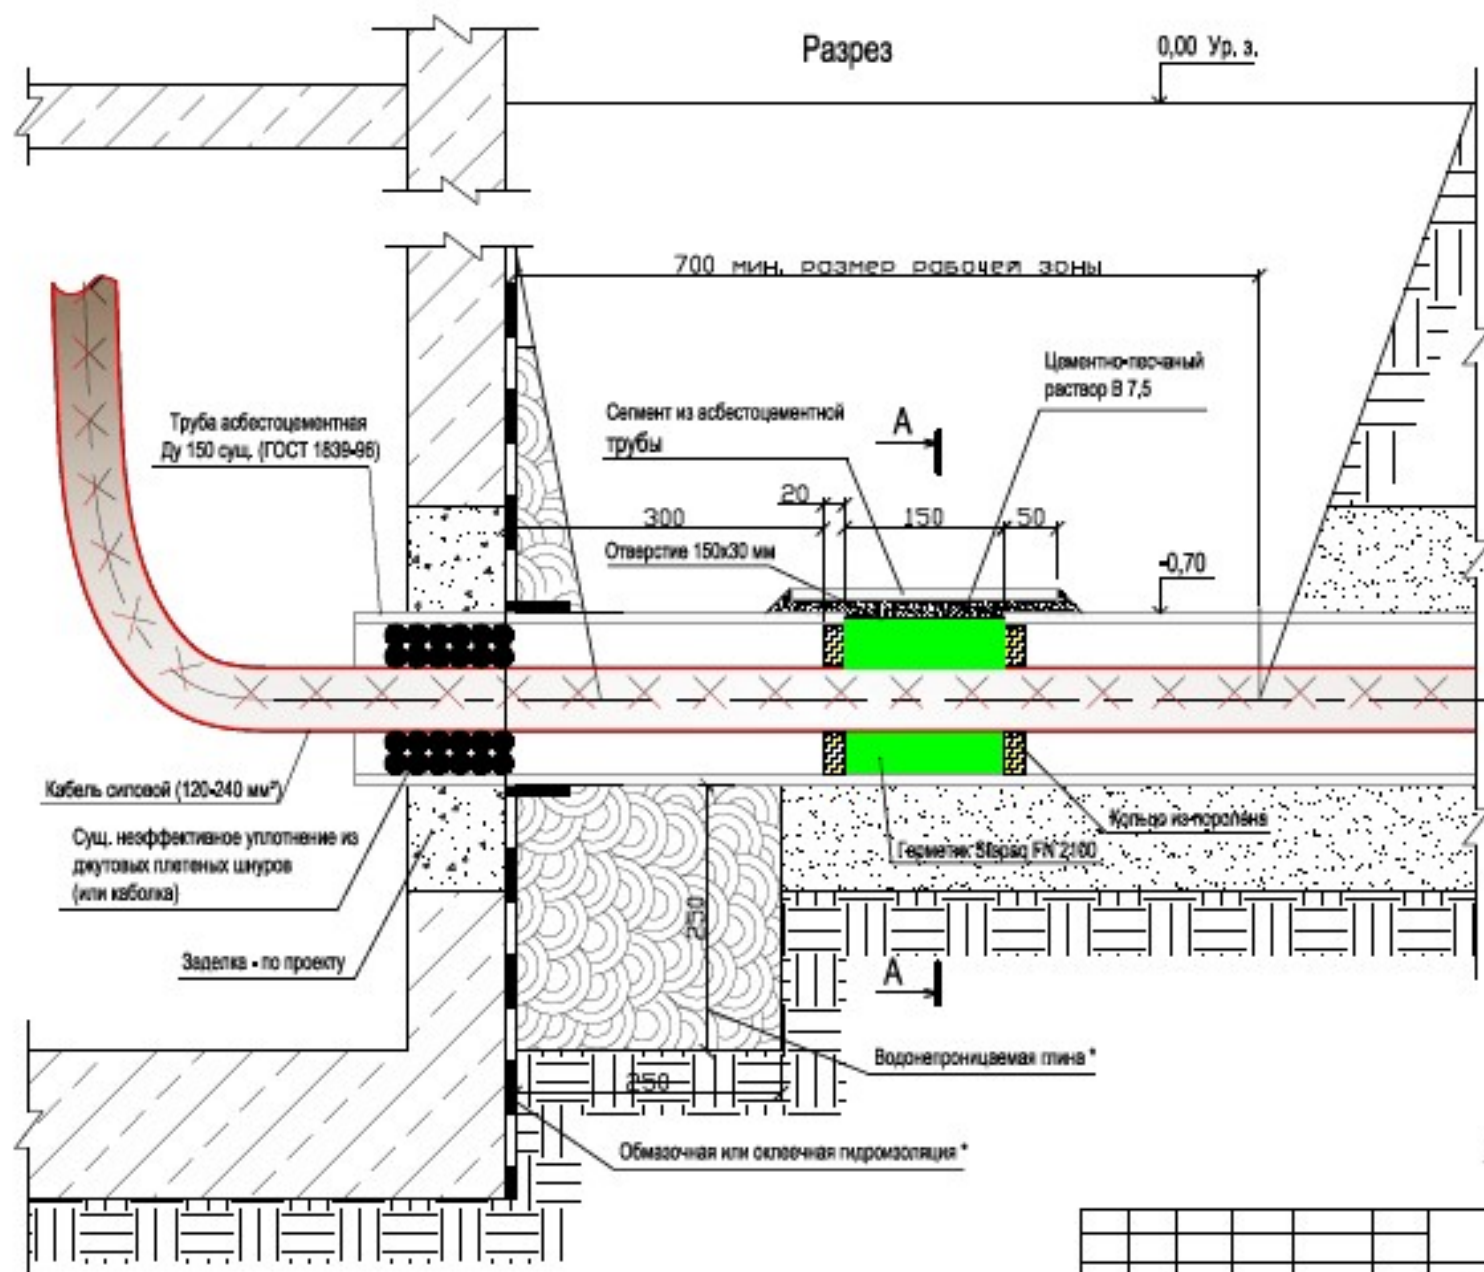

1. Предлагаемый способ ремонта узлов герметизации кабельных вводов позволяет не опалывать полностью футляр из асбесто-цементной трубы во избежание ее разрушения;
2. * - Показан способ гидроизоляции, рекомендованный типовыми решениями (Серия 4.407-251), который должен уточняться проектом в соответствии с местными условиями.

Имя	Класс	Лист	№ док.	Подпись	Дата				
ГИП		Филиппов				Узел герметизации кабельного ввода с применением герметика Storag FN 2100	Стадия	Лист	Листов
Гл. инж.					Р		1	2	
Провер.									
Разраб.		Долженко							

Согласовано